


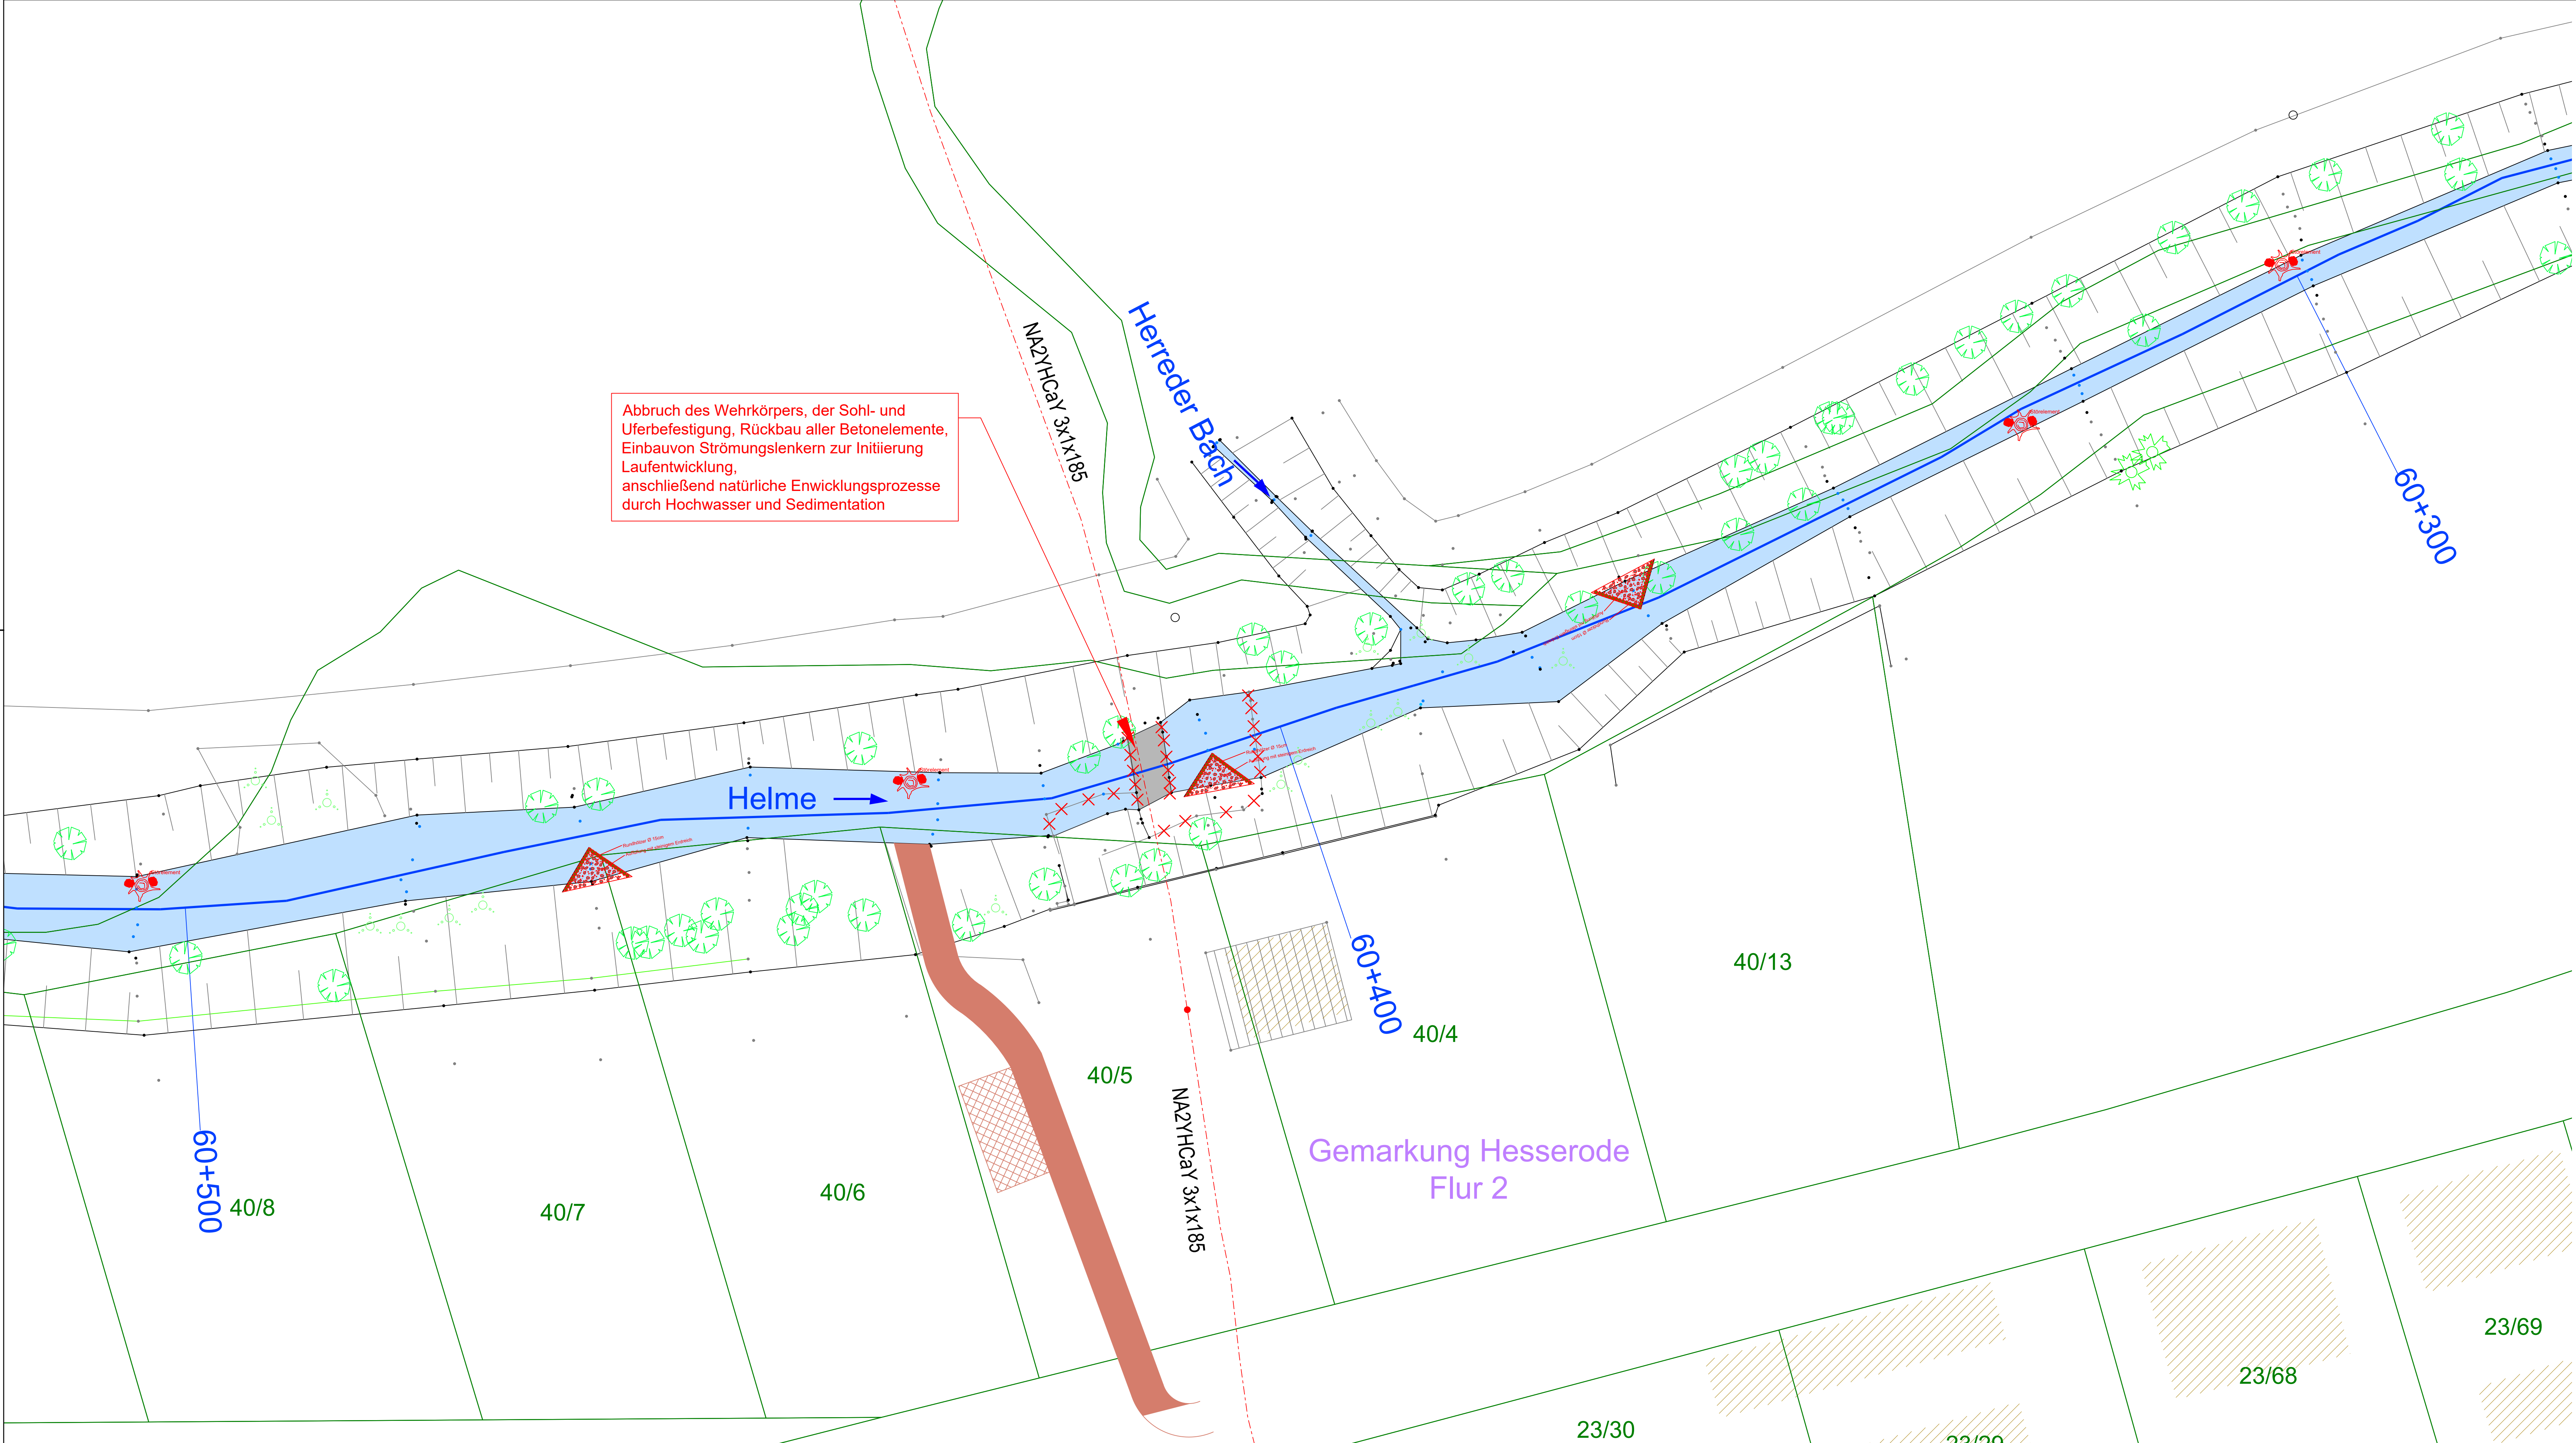

Abbruch des Wehrkörpers, der Sohl- und Uferbefestigung, Rückbau aller Betonelemente, Einbau von Strömunglenkern zur Initiierung Laufentwicklung, anschließend natürliche Entwicklungsprozesse durch Hochwasser und Sedimentation

- Legende**
- Flurstücksgrenzen
 - Gebäude
 - Uferbefestigung
 - Böschung
 - Baum, Bestand
 - Gewässerstationierung
 - Gewässerachse
 - Gewässersohle
 - Abbruch
 - Baumstubben mit Sicherung aus Wasserbausteinen als Strömunglenker
 - Dreicksbühne aus Rundhölzern als Strömunglenker
 - Bauzeitliche Zufahrt
 - Baustelleneinrichtung

Kartengrundlage: © GDI-Th
Lagesystem: ETRS89_UTM32
Höhensystem: DE_DHHN2016_NH

Index	Änderung	Datum	Zeichen

Entwurfsverfasser:	Datum:	Zeichen:
bearbeitet:	17.05.2019	Scobel
gezeichnet:	17.05.2019	Köhler
geprüft:		
	Datum:	Unterschrift:

GENEHMIGUNGSPLANUNG

Freistaat Thüringen

Thüringer Landesgesellschaft

vertreten durch: Helme, Hesserode Durchgängigkeit HM16

Planinhalt: Lageplan Komplettrückbau Sohlabsturz mit Strukturmaßnahmen

Planfreigabe - ThLG

geprüft: _____

freigegeben: _____

Datum: _____

Gewässer: Helme

Fluss-km: 60+420

Projektnummer: 72017-011

Unterlage: 2

Ausfertigung: _____

Plan-Nr.: 2.2

Blatt-Nr.: 1

Maßstab: 1 : 250

Datum: _____

Unterschrift: _____