




Quelle : GeoSN , dl-de/by-2-0 , [DTK 1:10.000]

Legende	
	Bestand
	vorliegender Planfeststellungsabschnitt des Gesamtvorhabens
	weitere Planfeststellungsabschnitte des Gesamtvorhabens
	Gemarkungsgrenze

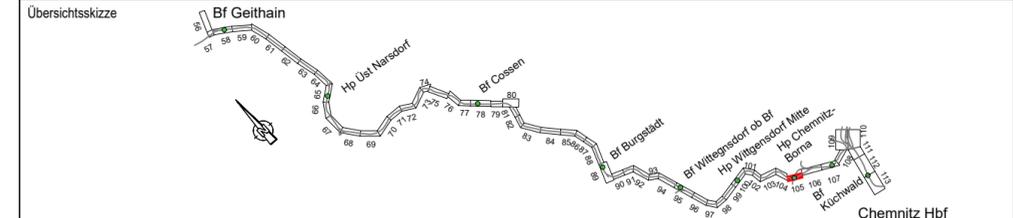

0	Ausgangsverfahren: Antragsfassung	16.08.2024
Index	Änderungen bzw. Ergänzungen	Planungsstand

**Genehmigungsplanung: Unterlage für eine Entscheidung nach §18 AEG**

Vorhabenträger: DB InfraGo AG		Planzeichen Nr.: T.016079538	
Technik Portfolio Neu- und Ausbau Leipzig/Halle I.II-SO-A Großer Brockhaus 5 04103 Leipzig Datum 16.08.2024 Datum Unterschrift <i>v. Kar. Meit</i>		Projekt-Nr.: Datum Name gez. Mai 2024 Keil bearb. Mai 2024 Keil gepr. Mai 2024 Schindler	
Vertreter Vorhabenträger: Datum Unterschrift		Auftragnehmer:  ARGE GRE - Schulze & Rank, ABS LC cio GRE German Rail Engineering GmbH Wiener Straße 114/116 01219 Dresden	
Planverfasser:  schulze+rank INGENIEURGESSELLSCHAFT Ingeurbüro Schulze & Rank Ingenieurgesellschaft m. b. H. GESCHÄFTSSITZ Chemnitz Käilbergstraße 41, 09112 Chemnitz		Hörsystem: DB_REF2016 Koordinatensystem: DB_REF2016 Plan-Nr.: 1 Blattgröße: 297 / 655 Maßstab: 1:10.000	
Datum 16.08.2024 Datum Unterschrift gez. Constantinescu		Datum 16.08.2024 Datum Unterschrift gez. Schindler	

Vorhaben:  
**Erneuerung der EÜ Bornaer Straße km 56,931, Abschnitt Wittgenndorf - Küchwald**  
**Strecke 6385 Neukieritzsch - Chemnitz**

Planart: **Übersichtslageplan**  
 Planinhalt:  
**EÜ Wittgenndorf - Küchwald km 56,931 Bornaer Straße**  
**Strecke 6385, km 56,8+80 - km 57,0+0**