




- Legende**
- Flurstücksgrenzen
 - Gebäude
 - Uferbefestigung
 - Böschung
 - Baum, Bestand
 - Gewässerstationierung
 - Gewässerachse
 - Gewässersohle
 - Abbruch
 - Baumstüben mit Sicherung aus Wasserbausteinen als Strömunglenker
 - Dreiecksbühne aus Rundhölzern als Strömunglenker
 - Bauzeitliche Zufahrt
 - Baustelleneinrichtung
- Grundfläche**
- dauerhaft in Anspruch zu nehmende Fläche (Teilfläche TF 01)
 - dauerhaft zu beschränkende Fläche (Teilfläche TF 02)
 - vorübergehend in Anspruch zu nehmende Fläche (Teilfläche TF 03)

Erläuterung der Beschriftung

Laufende Nummer gemäß Grundverzeichnisse	Flst. Nr. 1	TF 01	1225 m ²	Flächenanspruchnahme TF 01 (dauerhaft)
	Flst. 12391	TF 02	2664 m ²	Flächenanspruchnahme TF 02 (beschränkend)
Flur-Nummer	Flur: 12	TF 03	22 m ²	Flächenanspruchnahme TF 03 (zeitweilig)

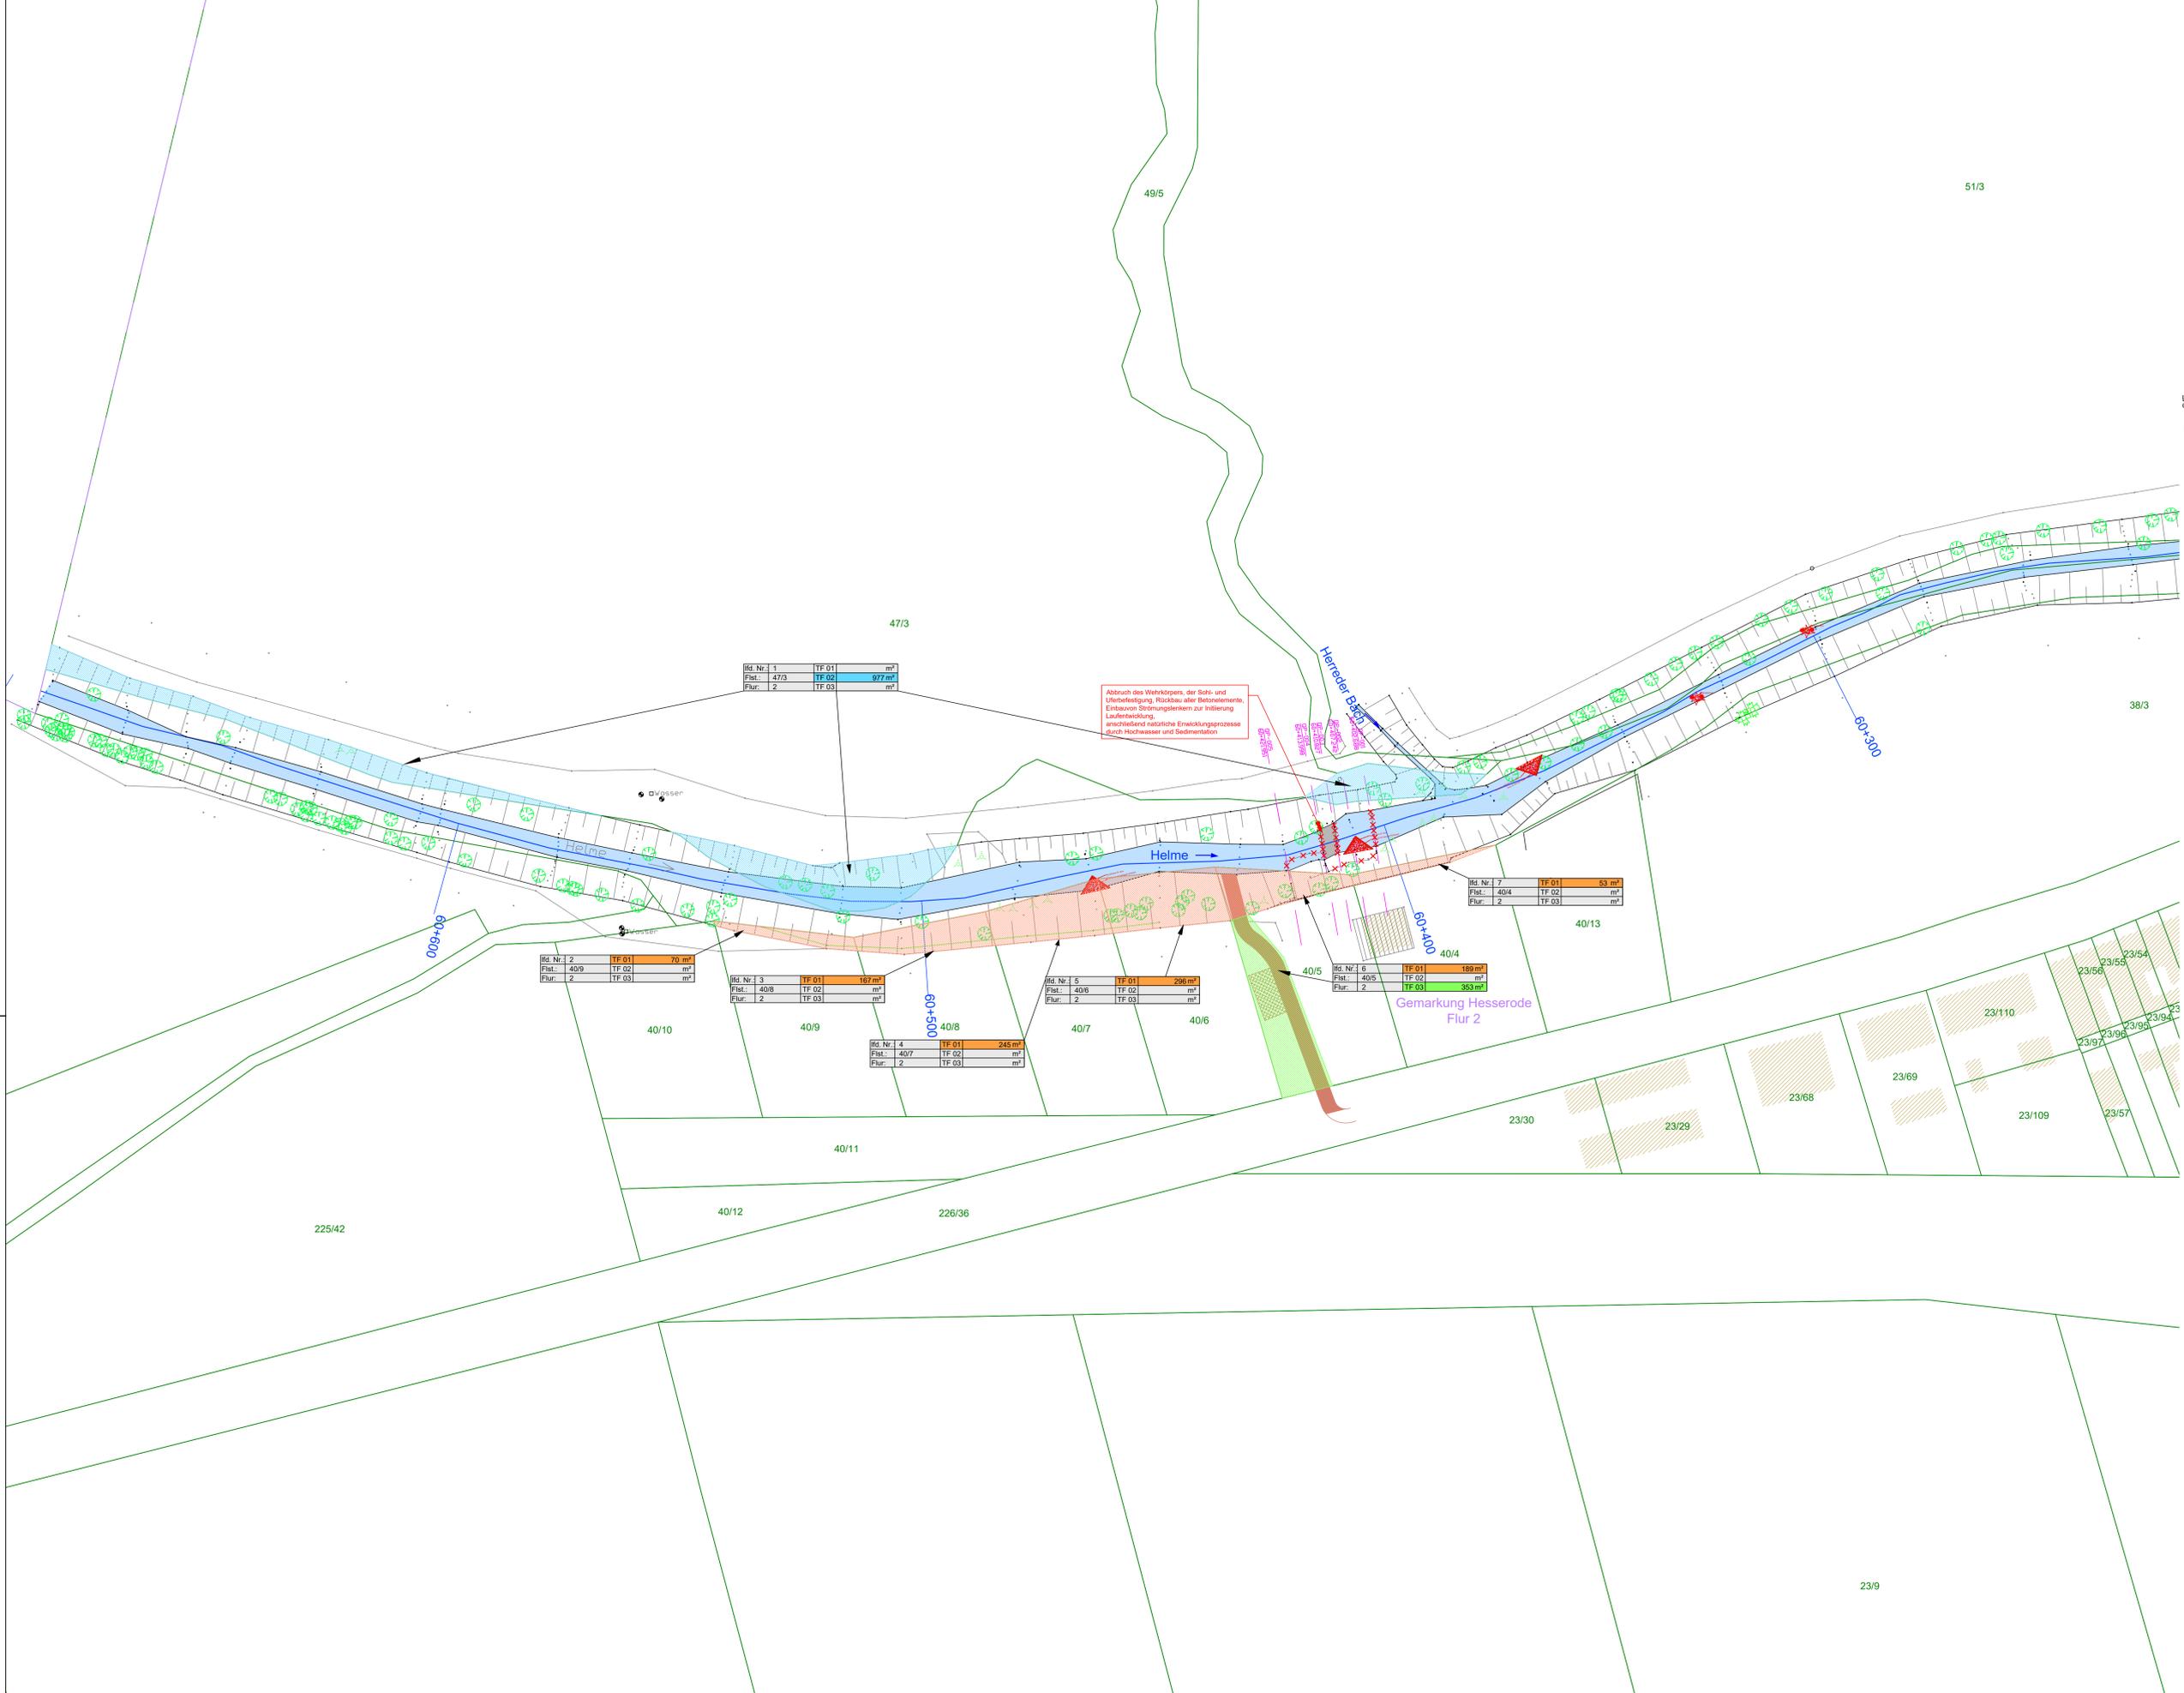

Abbruch des Wehrkörpers, der Sohle- und Uferbefestigung, Rückbau aller Betonlemente, Einbau von Strömunglenkern zur Sicherung Laufentwicklung, anschließend natürliche Entwicklungsprozesse durch Hochwasser und Sedimentation

Id. Nr.: 2	TF 01	70 m ²
Flst.: 40/9	TF 02	m ²
Flur: 2	TF 03	m ²

Id. Nr.: 3	TF 01	167 m ²
Flst.: 40/8	TF 02	m ²
Flur: 2	TF 03	m ²

Id. Nr.: 4	TF 01	245 m ²
Flst.: 40/7	TF 02	m ²
Flur: 2	TF 03	m ²

Id. Nr.: 5	TF 01	296 m ²
Flst.: 40/6	TF 02	m ²
Flur: 2	TF 03	m ²

Id. Nr.: 6	TF 01	189 m ²
Flst.: 40/5	TF 02	m ²
Flur: 2	TF 03	353 m ²

Id. Nr.: 7	TF 01	53 m ²
Flst.: 40/4	TF 02	m ²
Flur: 2	TF 03	m ²

Kartengrundlage: © GDI-Th
 Lage-system: ETRS89_UTM32
 Höhen-system: DE_DHRN92_NH

Index	Änderung	Datum	Zeichen

Entwurfverfasser:	Datum:	Zeichen:	
 Ingenieurbüro MEINECKE GmbH Buchener Straße 22 99134 Nordhausen Tel.: 0361 47 65 800 Fax: 0361 47 65 891 e-mail: info@meinecke.de Internet: www.b-meinecke.de	bearbeitet:	19.07.2019	Scobel
	gezeichnet:	19.07.2019	Köhler
	geprüft:		
Datum:	Unterschrift:		

GENEHMIGUNGSPLANUNG	
Freistaat Thüringen	Thüringer Landgesellschaft Weimarsche Straße 25b 99099 Erfurt www.thlg.de Tel.: 0361 144 13-0 Fax: 0361 44 13-272 E-Mail: erfurt@thlg.de
vertreten durch: Bauvorhaben: Helme, Hesserode Durchgängigkeit HM16	Gewässer: Helme Fluss-km: 60+420 Projekt-nummer: 72017-011 Unter-lage: 5 Ausfertigung: Plan-Nr.: 5_1 Blatt-Nr.: 1 Maßstab: 1 : 500
Planinhalt: Grunderwerbsplan	Planfreigabe - ThLG

geprüft:	Datum:	Unterschrift:
freigegeben:	Datum:	Unterschrift: