


E:\timearray1\_local\Projekte\F077LBP\_nGera\_Erfurt\Zeichnungen\GIS\IP144\_Frankenroda\_BA2\_Uebersichtsplan\_V05.mxd

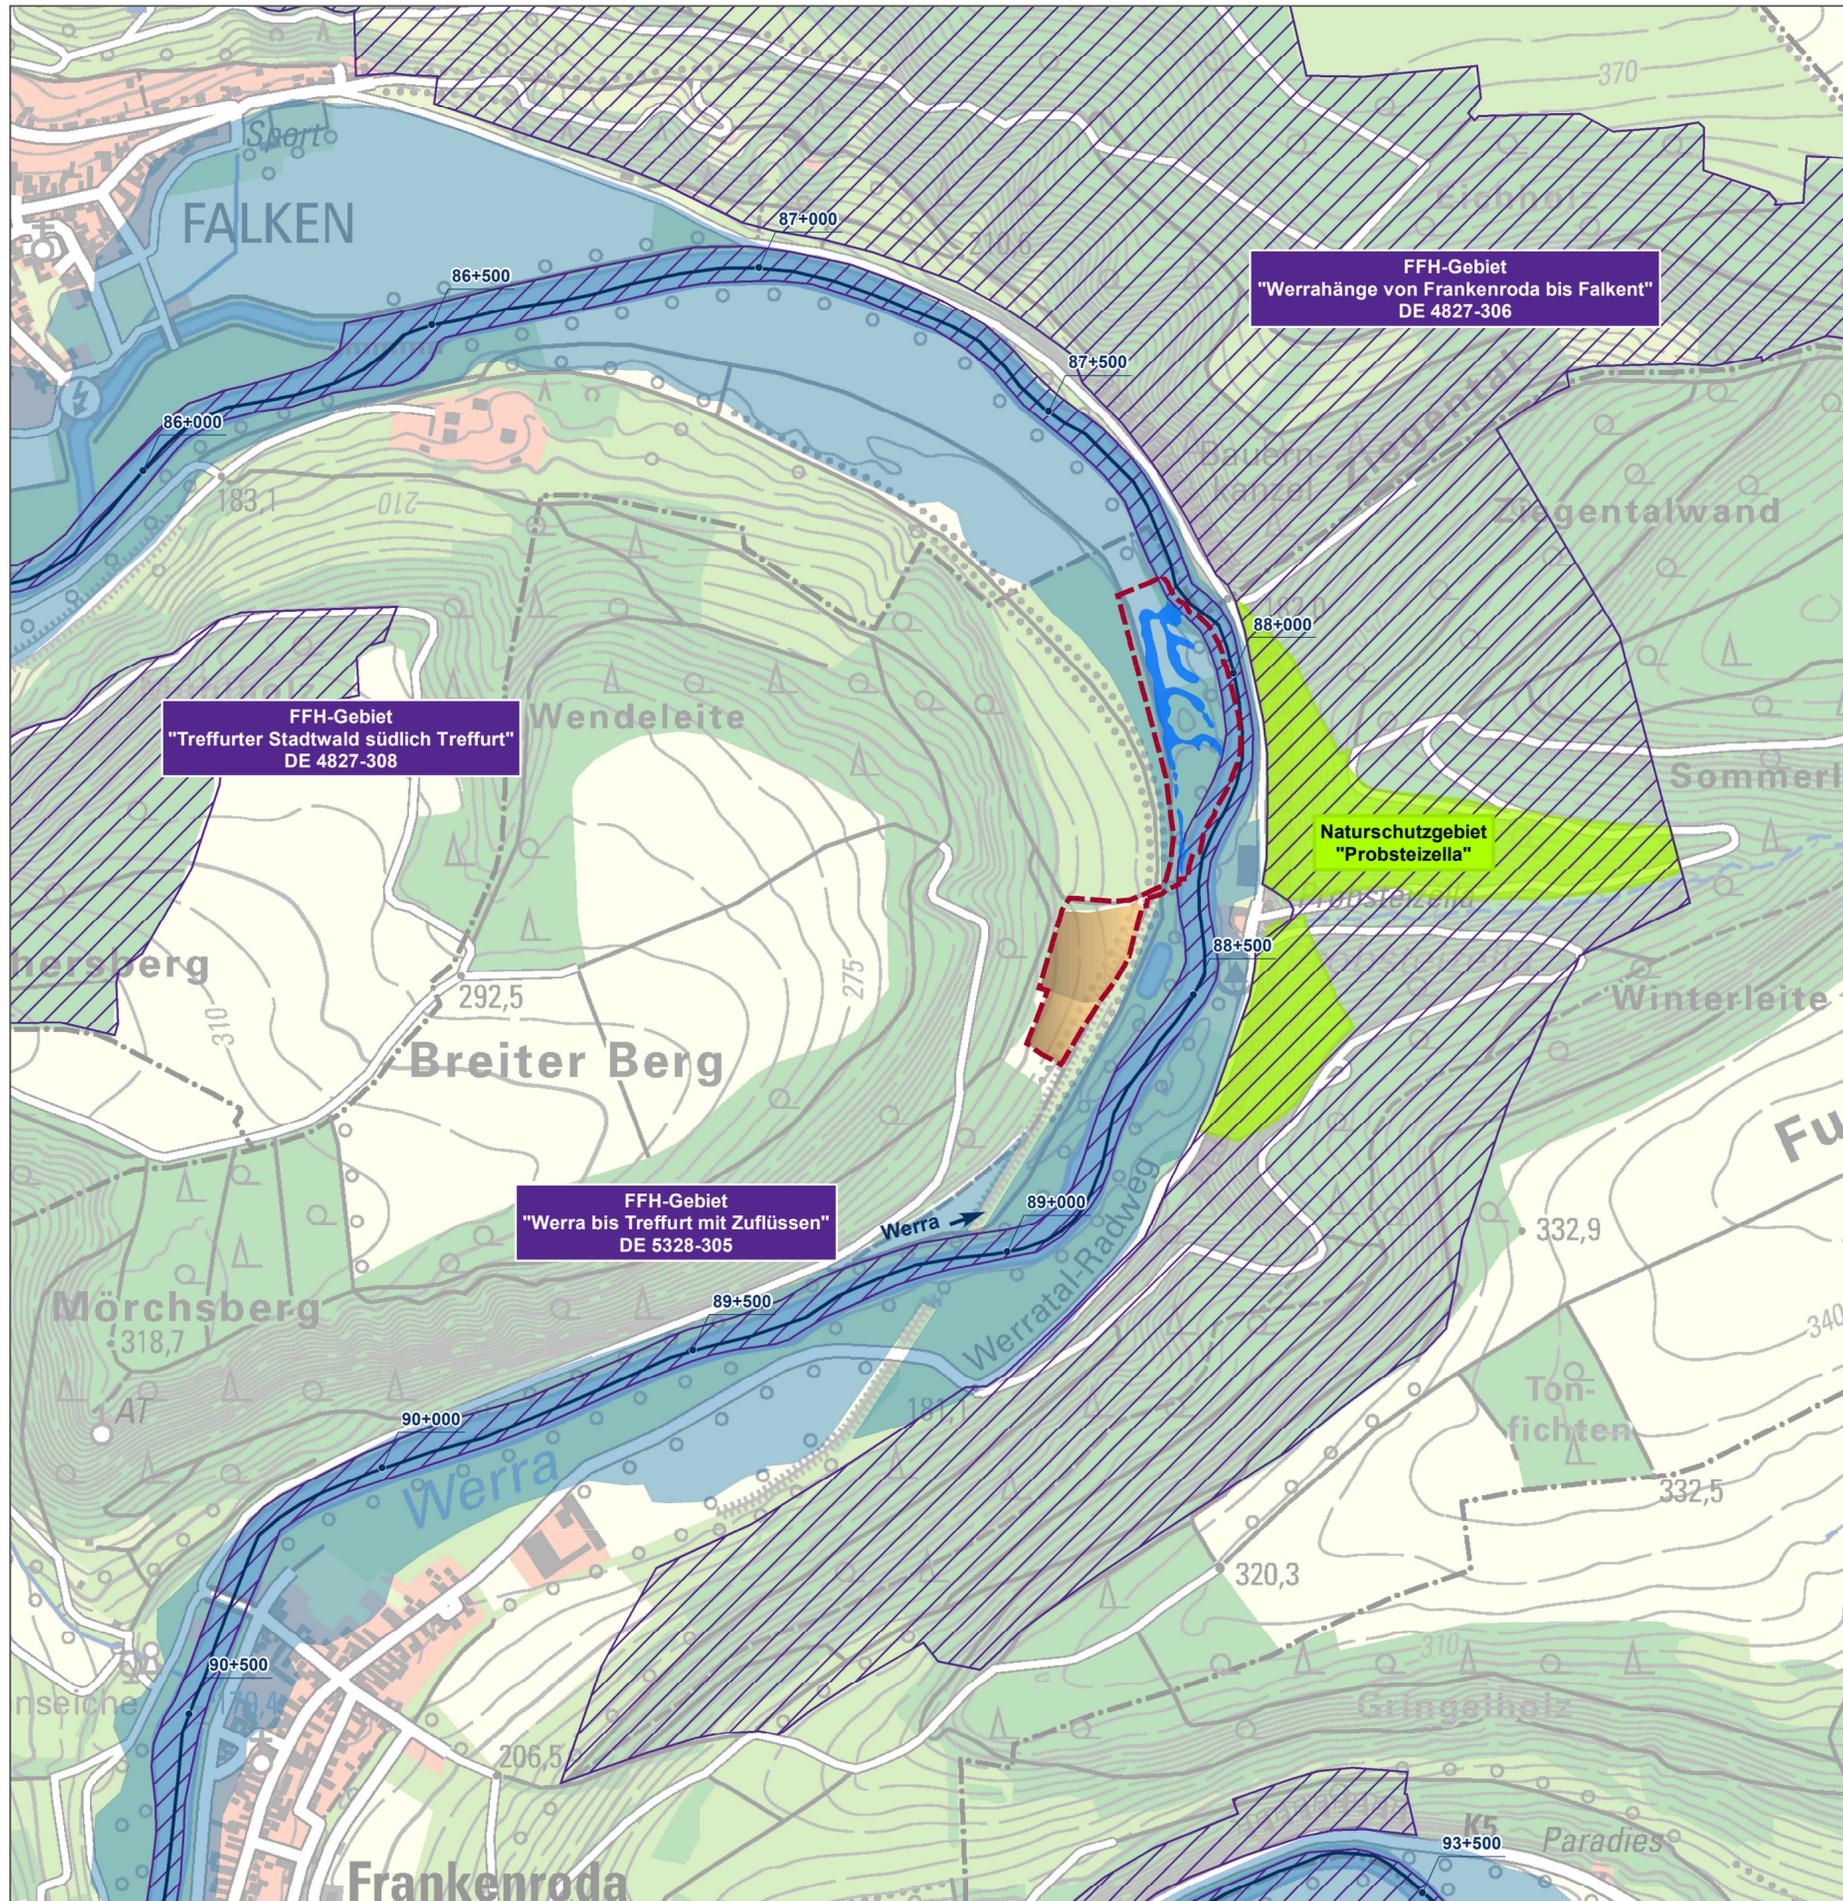

**Legende**

-  Baufeld
-  Gewässerachse / Stationierung Werra
-  Nebenarm / Flutmulde der Werra
-  Bodenauftrag
-  Überschwemmungsgebiet HQ 100 IST
-  FFH-Gebiete
-  Naturschutzgebiet

Die dargestellten Katastergrenzen wurden digitalisiert und tragen keinen rechtsverbindlichen Charakter  
 Lagesystem: ETRS\_1989\_UTM\_Zone\_N32\_4647 (EPSG)

		xxx	
Änderungen		gepr. am Name	gepr. am Name
Entwurfsbearbeitung:		Datum	Zeichen
 BÜRO FÜR GRÜN- UND LANDSCHAFTSPLANUNG Ziegeleistr. 1, 99831 Amt Creuzburg / OT Mihla		bearbeitet:	03/2020 I. Andraczek
		gezeichnet:	03/2020 C. Kahl
		geprüft:	<i>[Signature]</i>

**Antrag auf Plangenehmigung nach § 68 WHG  
 Mit integriertem Landschaftspflegerischen Begleitplan**

 <b>STIFTUNG          NATURSCHUTZ          THÜRINGEN</b>	<b>Auftraggeber:</b> Stiftung Naturschutz Thüringen Kühnhäuser Straße 15 99095 Erfurt	<b>Unterlage</b> Plan Nr. 1
	<b>Unter Beteiligung:</b> Freistaat Thüringen  Landesamt für Umwelt, Bergbau und Naturschutz	
<b>Bauvorhaben:</b> Werrarenaturierung zwischen Frankenroda und Falken (Bauabschnitt 2) Eigenprojekt der Stiftung Naturschutz und Hochwasserschutz Eisenach – MK III Planfestgestellte Ersatzmaßnahme E 3	<b>Planinhalt:</b> <b>Übersichtslageplan mit Schutzgebieten</b> <b>Maßstab:</b> 1 : 7.500	
<b>Gewässer:</b> Werra <b>Fluss-km:</b> 87+820 bis 88+350		
<b>Planfreigabe:</b> Stiftung Naturschutz Thüringen Kühnhäuser Straße 15 99095 Erfurt 		
<b>Jena, den</b> 04.03.2020		