

Planzeichenerklärung


- Bestandsanlagen Photovoltaik
- Flächen geeignet für Photovoltaik
- Flächen beschränkt geeignet für Photovoltaik
- anthropogene Nutzung
- Privilegierte Außenbereiche nach BauGB
- Altlastenfleichen geeignet für Photovoltaik
- Umgrenzung der für bauliche Nutzungen vorgesehenen Flächen, deren Böden erhöhtlich mit umweltschädlichen Stoffen belastet sind (§ 5 Abs. 3, Nr. 3 und Abs. 6, 1 BauGB)
- z.B. 75 Nummerierung der Altlasten gemäß Tabelle "Altlasten- und Altlastenverdachtsstandorte"

MITNETZSTROM

- Planzeichnung Bezeichnung
- 110 KV Hochspannungsfreileitungen

Sohertz Transmission GmbH

- Planzeichnung Bezeichnung
- 220 KV Hochspannungsfreileitungen (50 m Schutzstreifen)

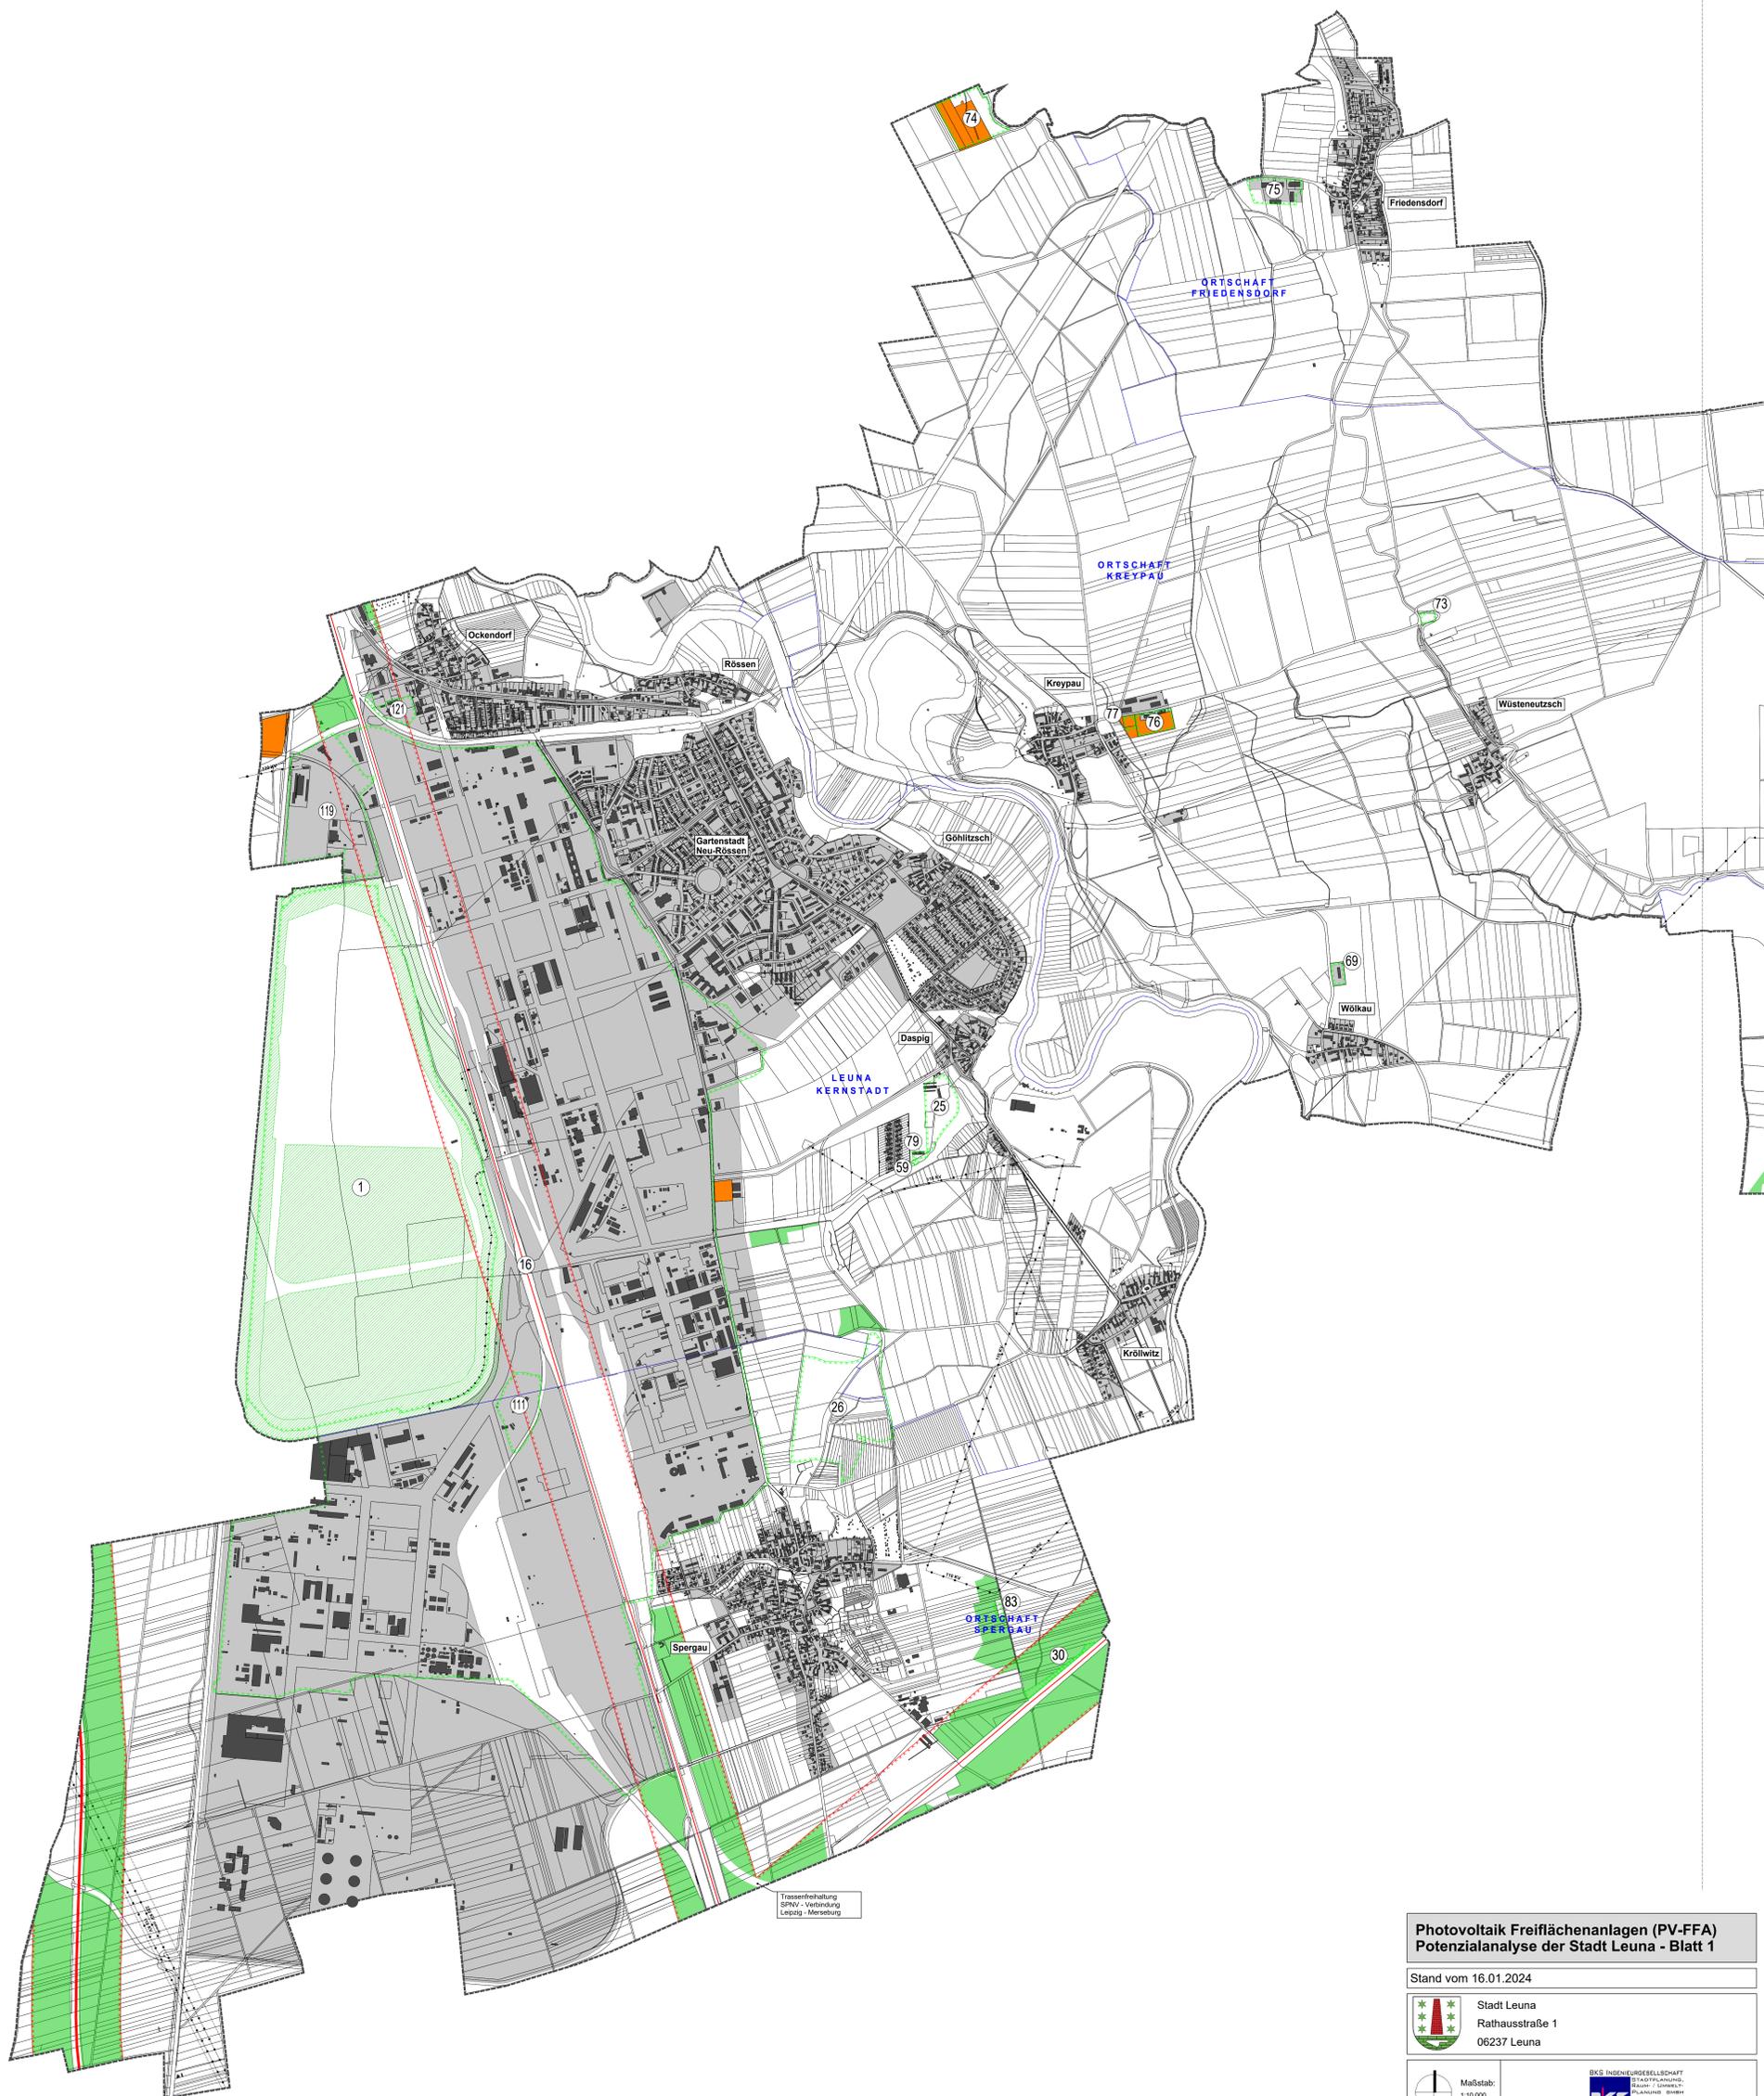

**Photovoltaik Freiflächenanlagen (PV-FFA)
Potenzialanalyse der Stadt Leuna - Blatt 1**

Stand vom 16.01.2024

Stadt Leuna
Rathausstraße 1
06237 Leuna

Maßstab: 1:10.000